



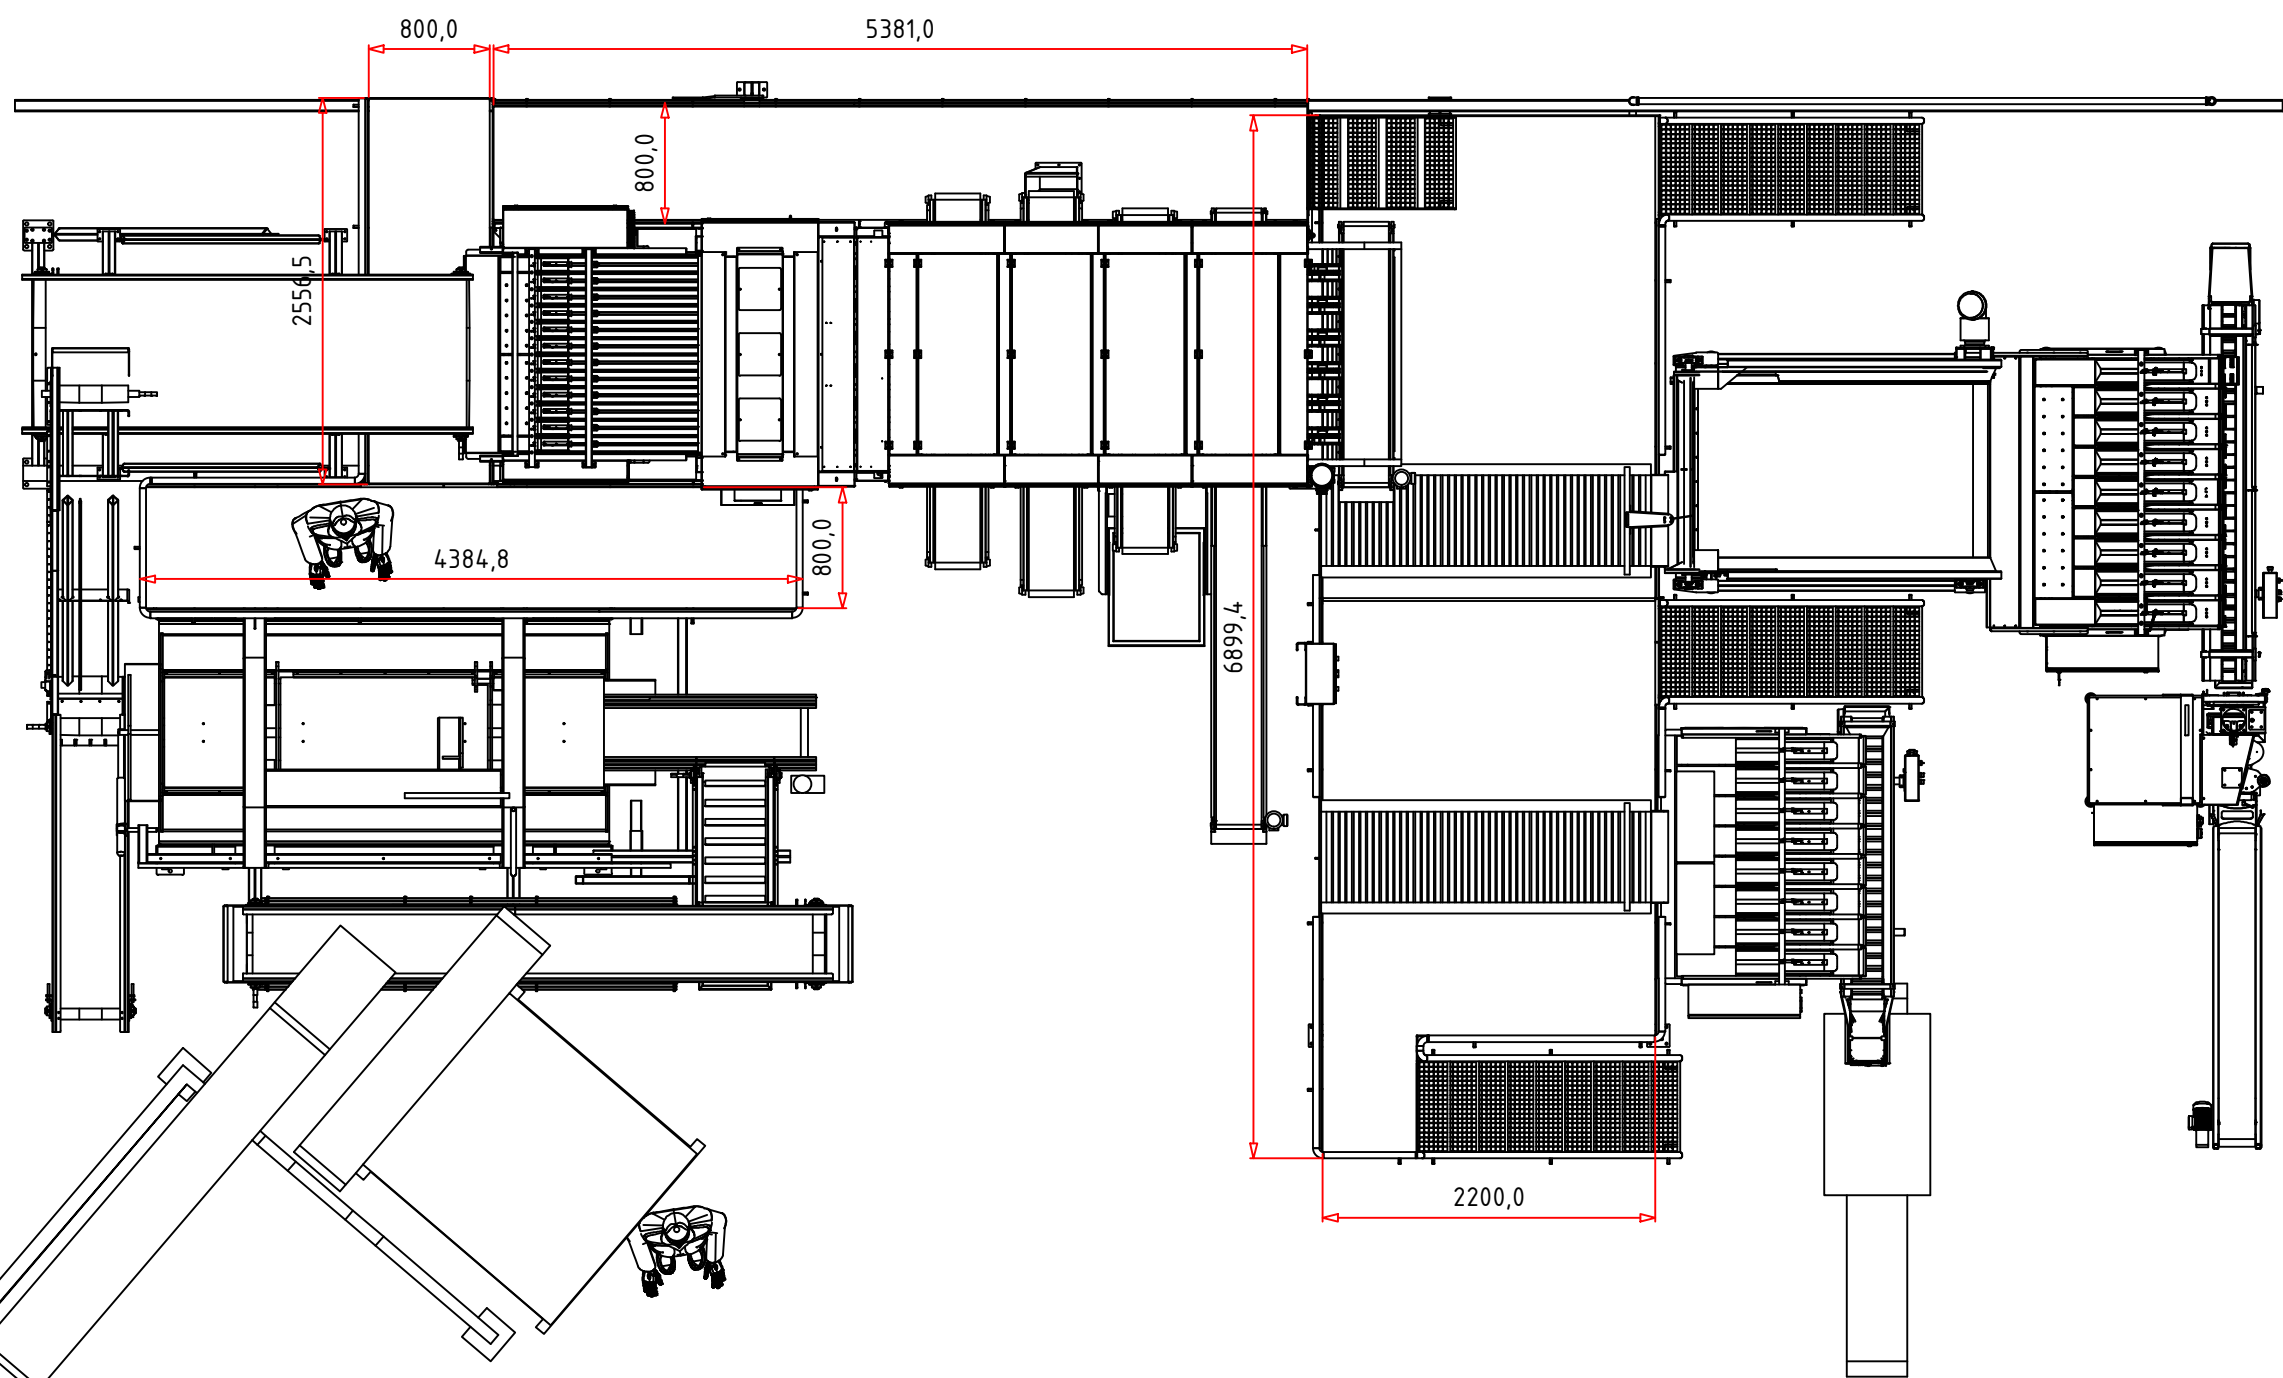

Projectie:	Schaal: 1 : 50	Getekend: P. van Weelden
Maat��nheid: MM	Opdrachtnummer:	
Datum: 25-7-2018	Gecontroleerd:	
pos/samenstelling nr: 18040 samenstelling sorteertlijn		
Bedrijf:		Revisie:
Project:		Teknr:
		Formaat:
		A2

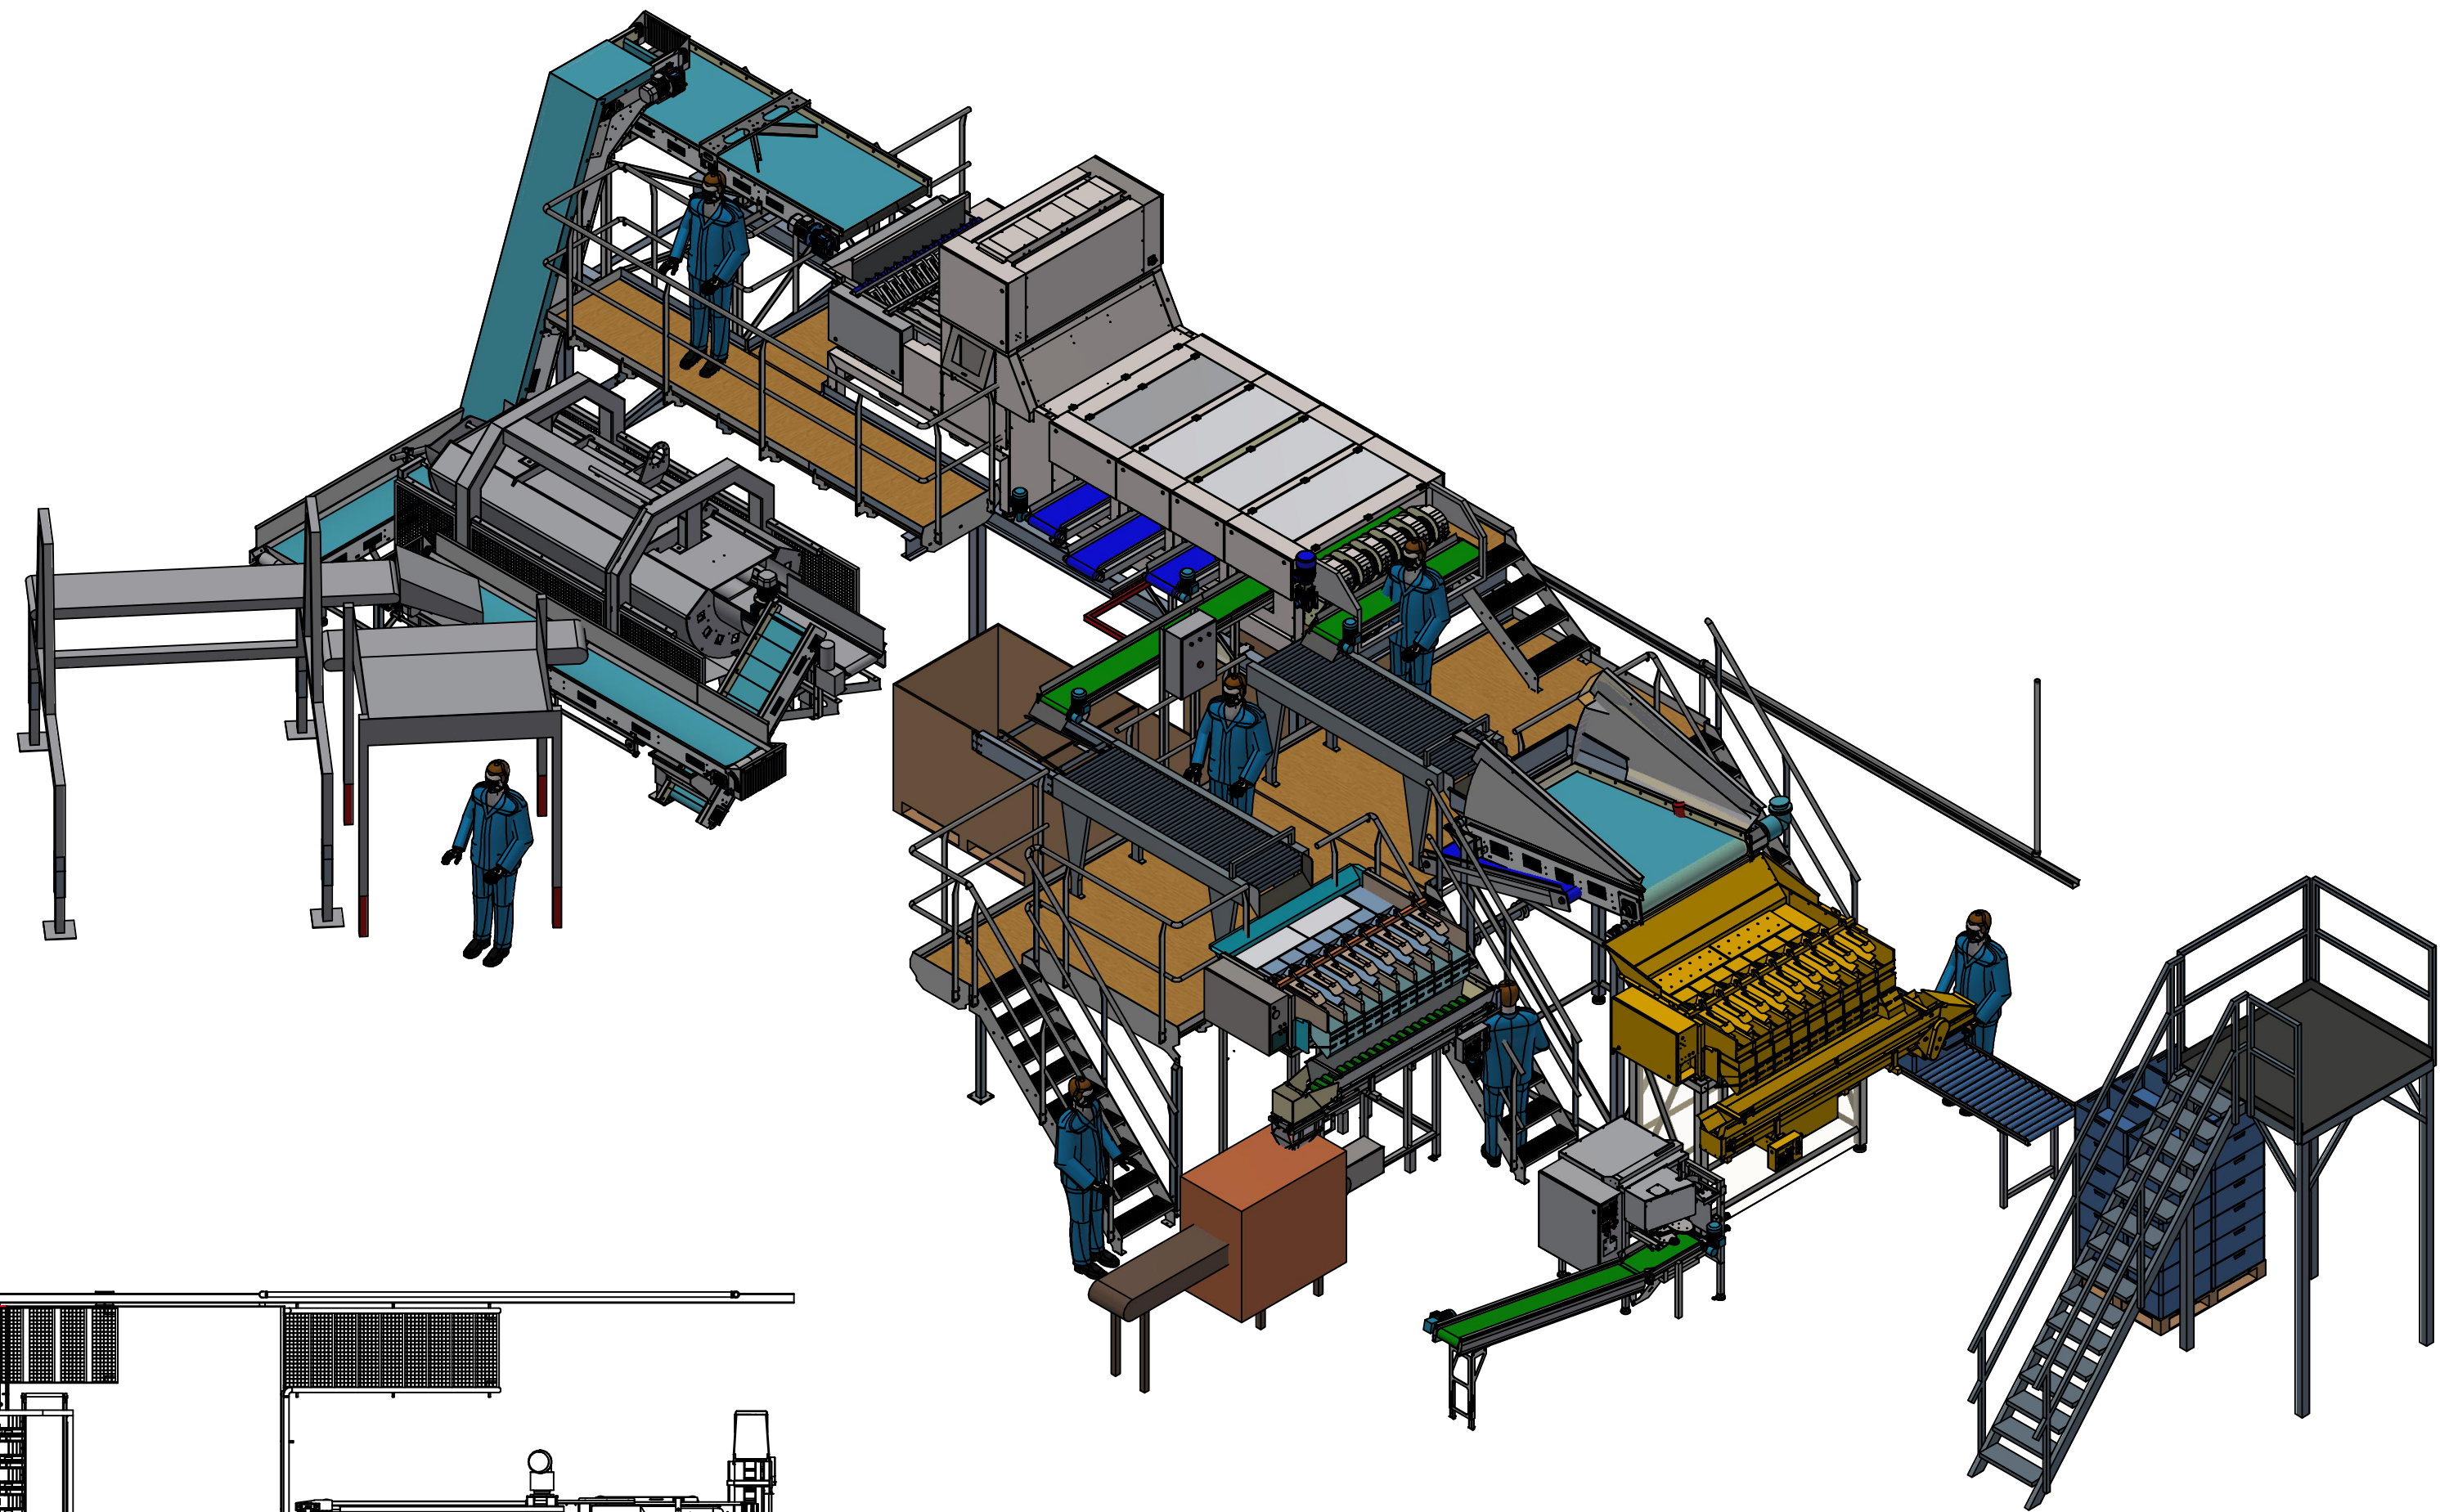

TDV
van Weelden
TECHNISCHE DIENSTVERLENING

Dijkgraafaan 5 - 3421 XA Oudewater - Tel 0348 447313